


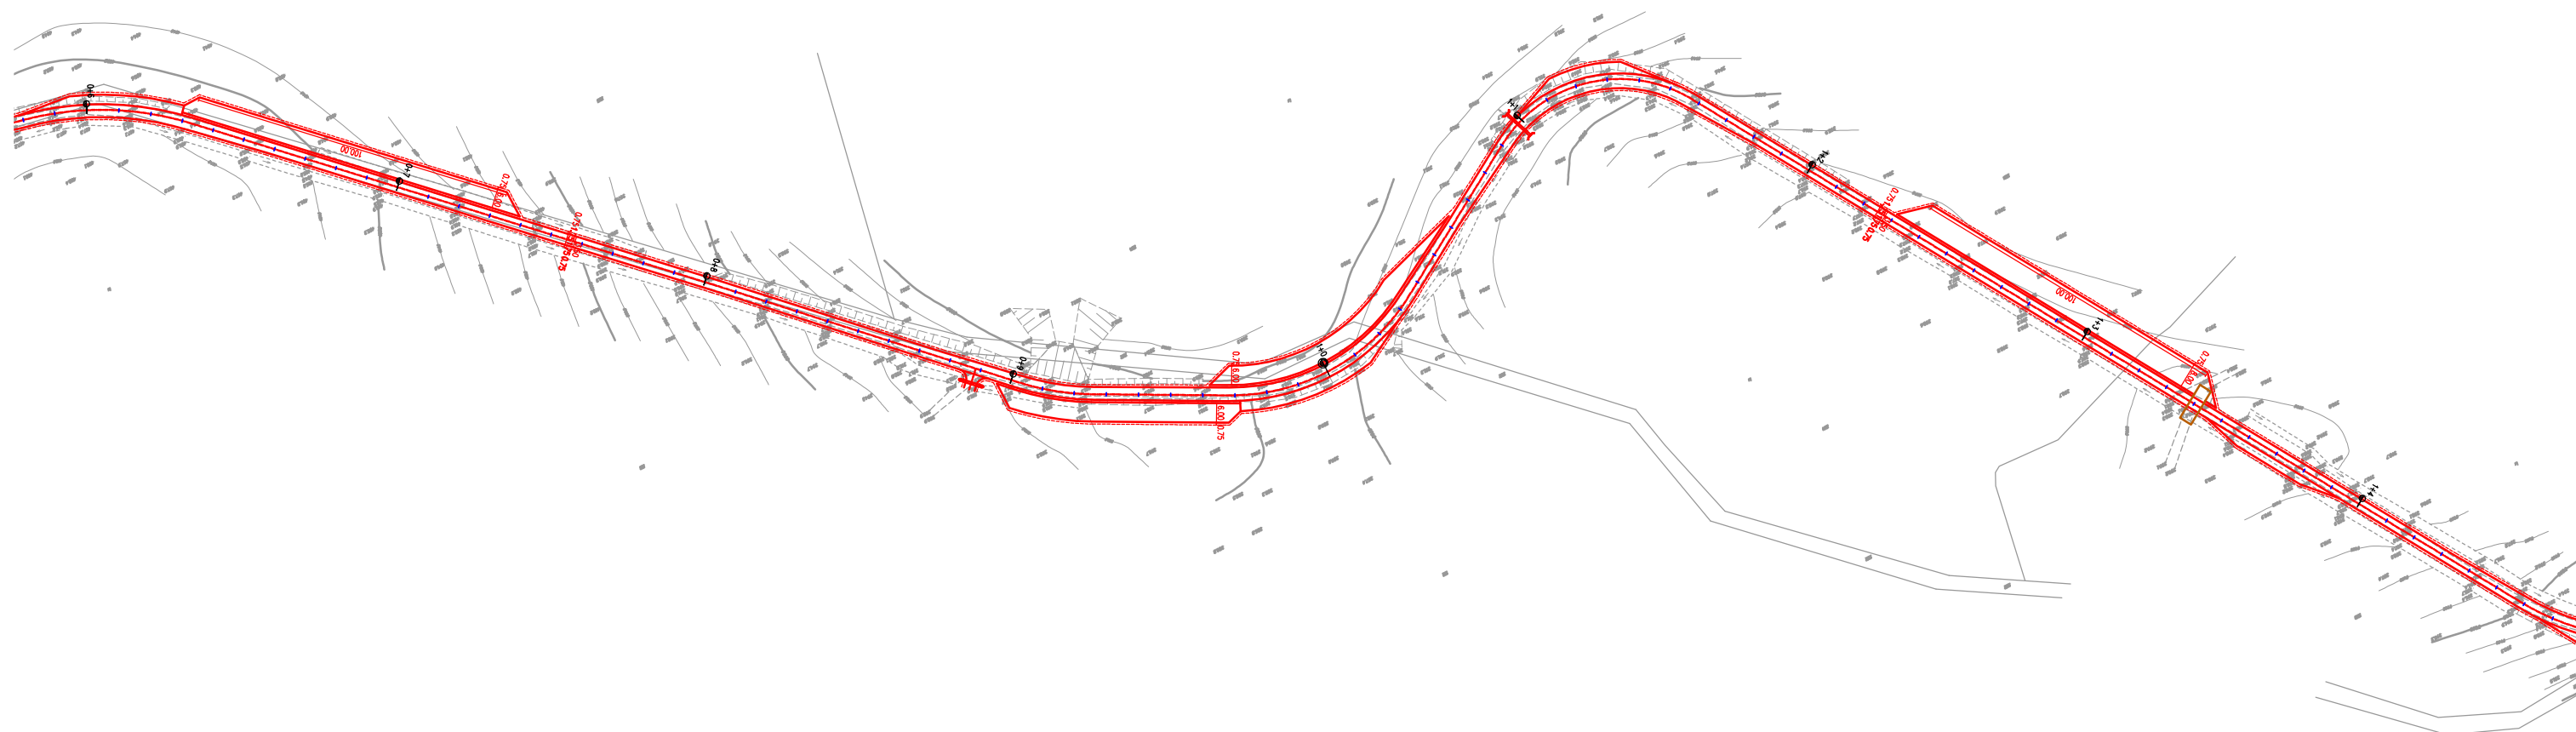


bid SANOK Biuro Inżynierii Drogowej w Sanoku s.c. 38–500 Sanok, ul. Sienkiewicza 1/308, tel./fax (013) 46 38 541			
Inwestor:		Nadleśnictwo Brzozów ul. Moniuszki 25, 36–200 Brzozów	
Nazwa obiektu:		Przebudowa drogi leśnej Blizne–Golcowa Nr 242/30	
Projektant:	mgr inż. Piotr Tarapacki nr upr.: K-64/01	Podpis	<i>Tarapacki</i> Skala: 1:2000
Weryfikator:	mgr inż. Wojciech Radwański nr upr.: 37/2003	Podpis	<i>Radwański</i> Data: 11.2019
Opracowujący:		Podpis	
Nazwa rysunku:	PROJEKT DOCELOWEJ ORGANIZACJI RUCHU		Numer rysunku: 1.1



bid SANOK Biuro Inżynierii Drogowej w Sanoku s.c. 38–500 Sanok, ul. Sienkiewicza 1/308, tel./fax (013) 46 38 541			
Inwestor:		Nadleśnictwo Brzozów ul. Moniuszki 25, 36–200 Brzozów	
Nazwa obiektu:		Przebudowa drogi leśnej Blizne–Golcowa Nr 242/30	
Projektant:	mgr inż. Piotr Tarapacki nr upr.: K-64/01	Podpis	 1: 2000
Weryfikator:	mgr inż. Wojciech Radwański nr upr.: 37/2003	Podpis	 Data: 11.2019
Opracowujący:		Podpis	Numer rysunku: 1.2
Nazwa rysunku:	PROJEKT DOCELOWEJ ORGANIZACJI RUCHU		



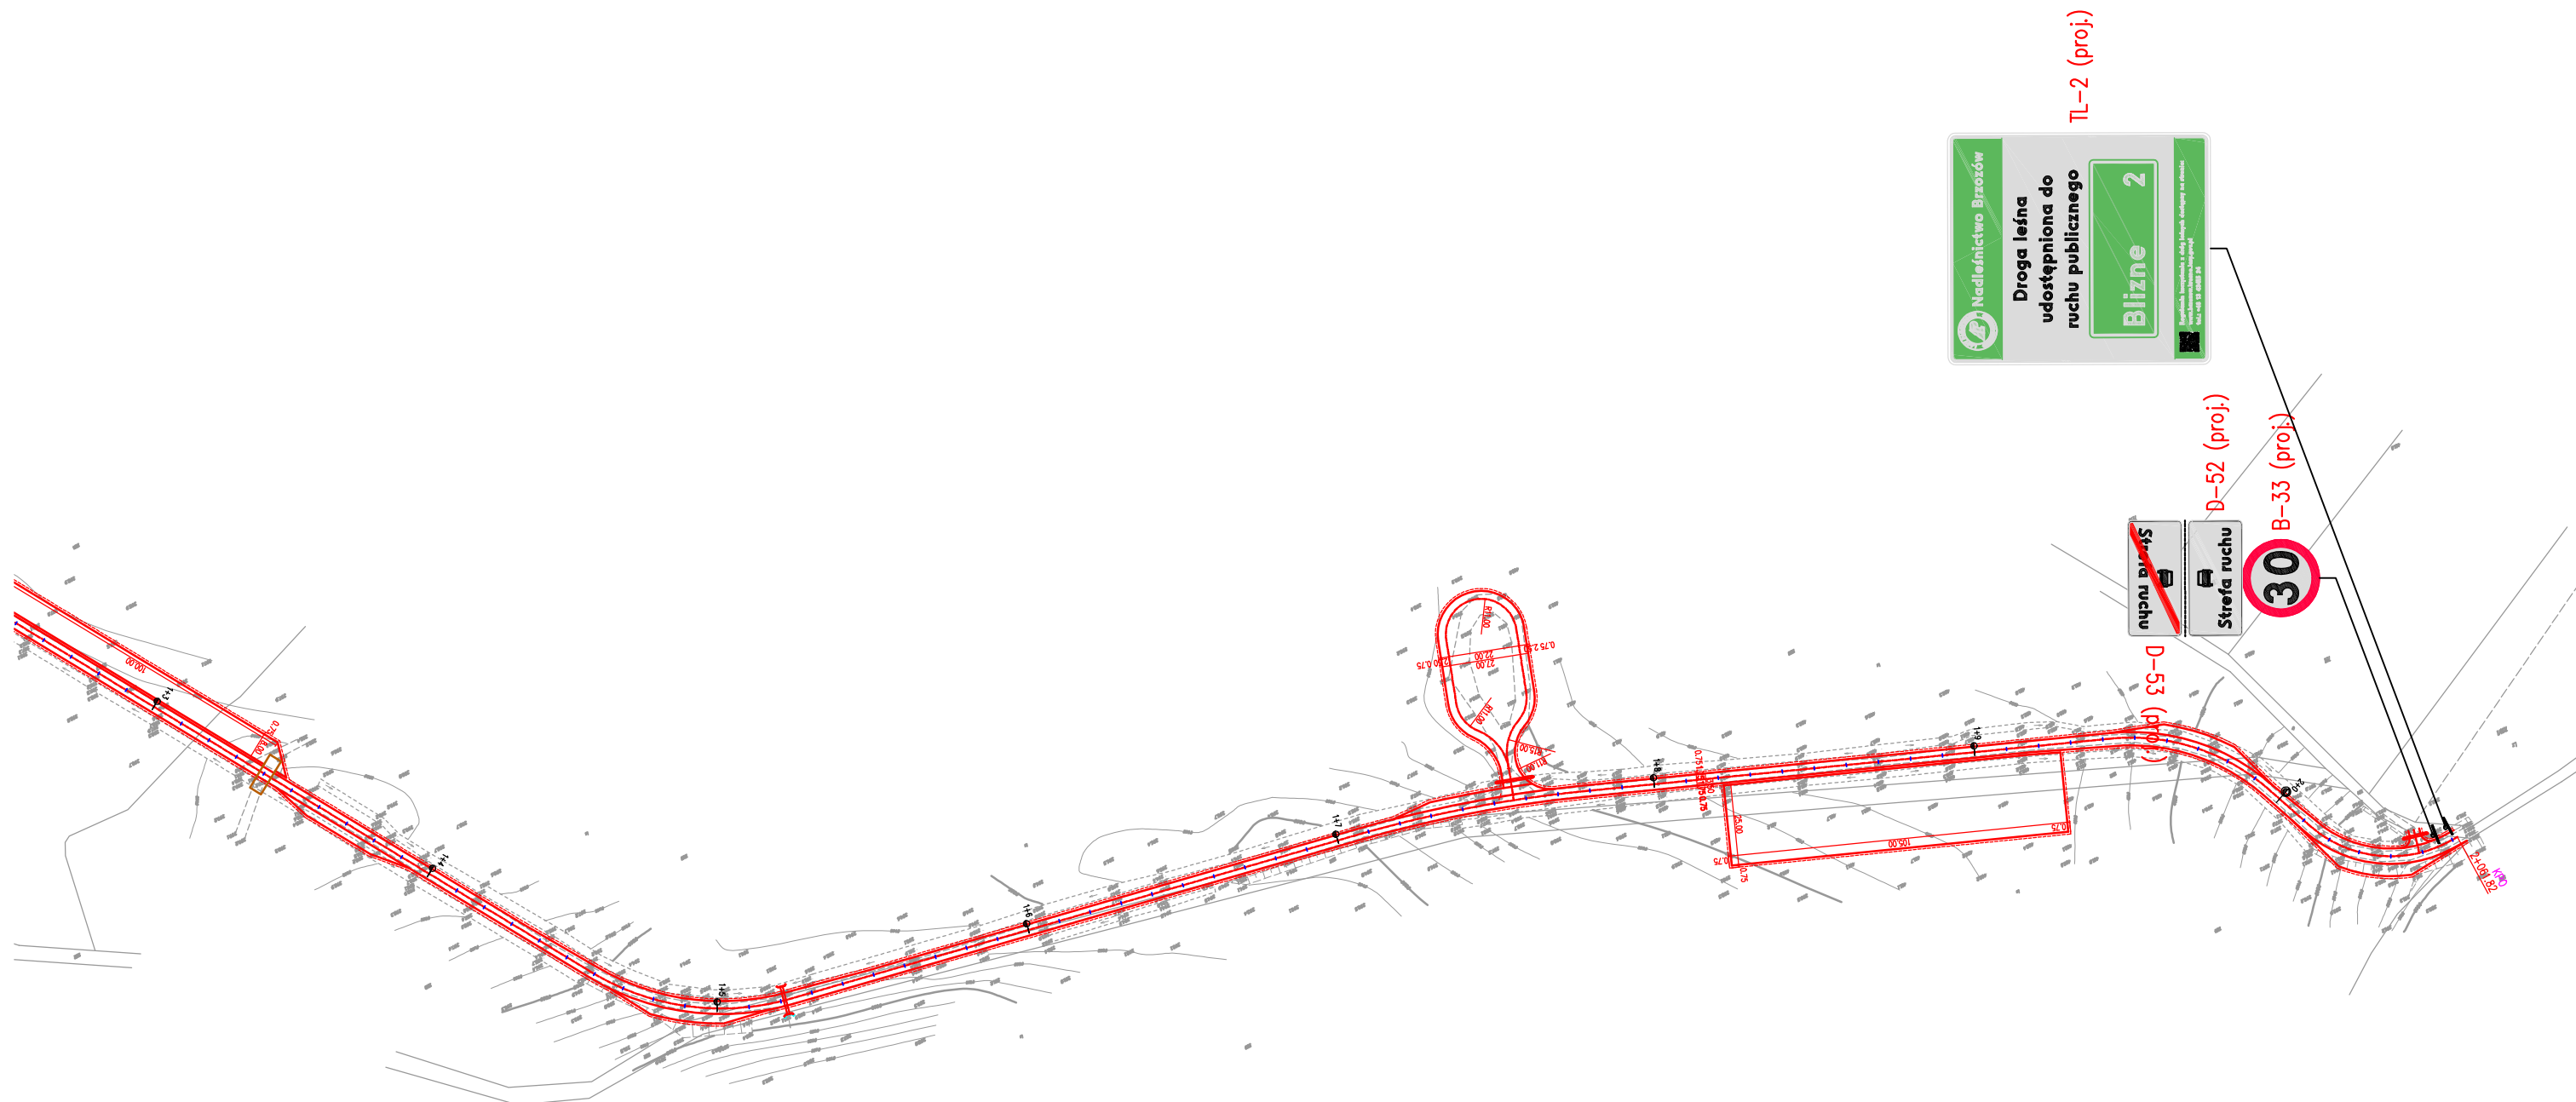bid SANOK Biuro Inżynierii Drogowej w Sanoku s.c. 38–500 Sanok, ul. Sienkiewicza 1/308, tel./fax (013) 46 38 541			
Inwestor:		Nadleśnictwo Brzozów ul. Moniuszki 25, 36–200 Brzozów	
Nazwa obiektu:		Przebudowa drogi leśnej Blizne–Golcowa Nr 242/30	
Projektant:	mgr inż. Piotr Tarapacki nr upr.: K–64/01	Podpis	<i>Tarapacki</i> 1: 2000
Weryfikator:	mgr inż. Wojciech Radwański nr upr.: 37/2003	Podpis	<i>Radwański</i> Data: 11.2019
Opracowujący:		Podpis	Numer rysunku: 1.3
Nazwa rysunku:	PROJEKT DOCELOWEJ ORGANIZACJI RUCHU		